

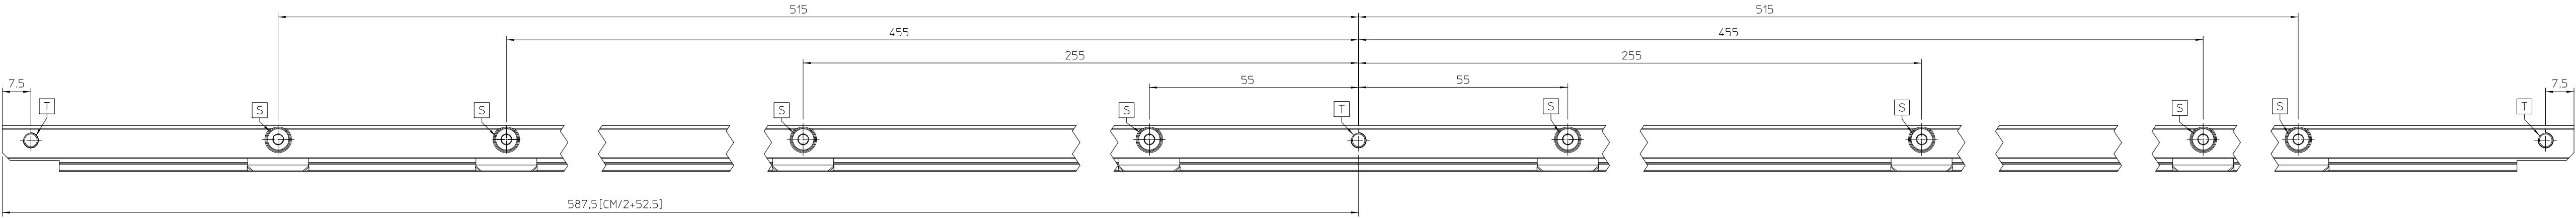
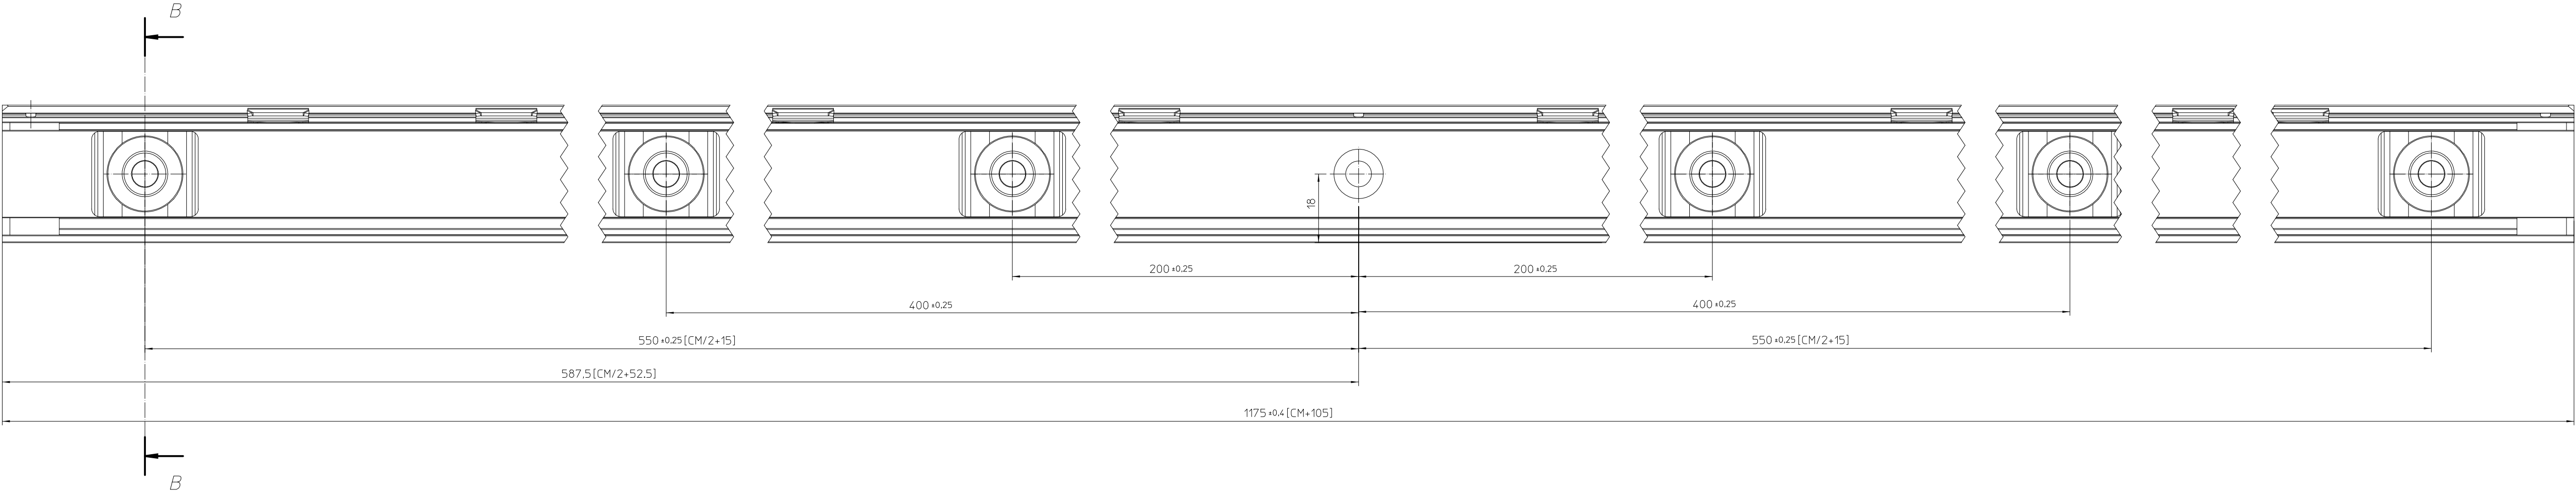


a1



Section B-B

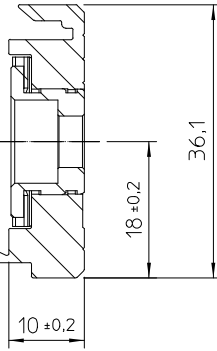

T= Agujeros M5 para conectar a tierra.
S= Puntos de amarre para la regla en el soporte.

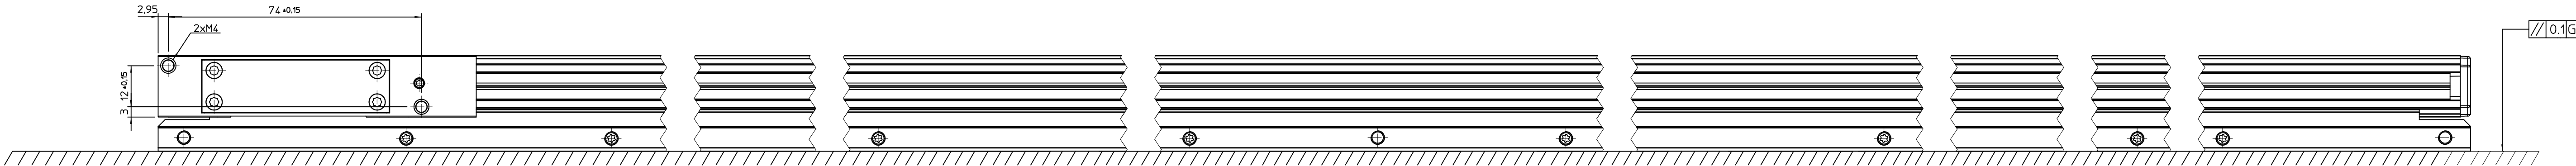

Section A-A

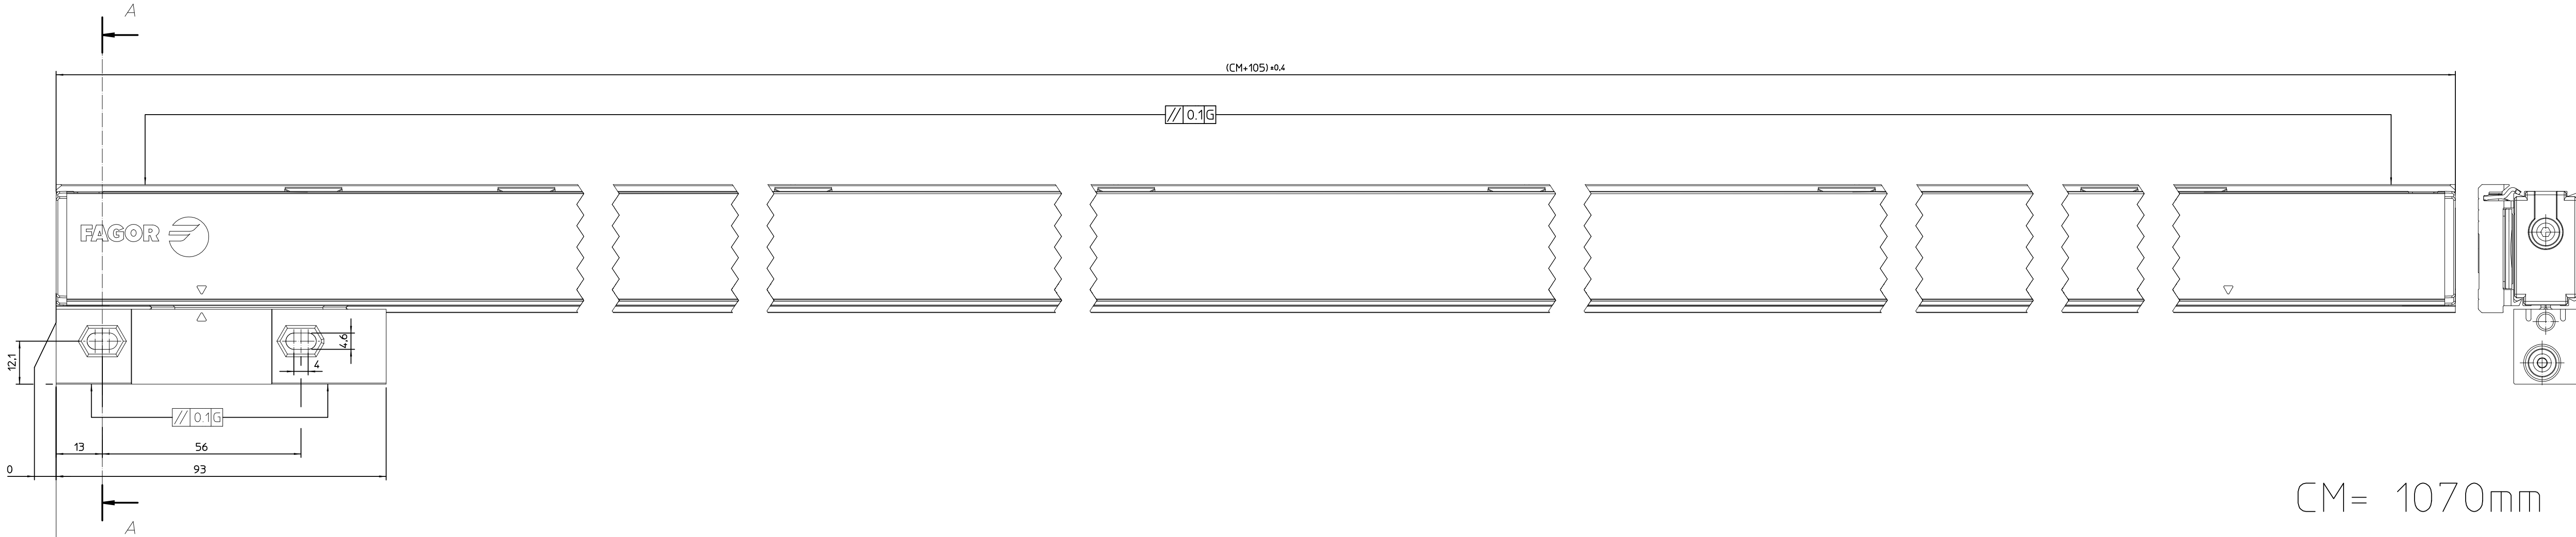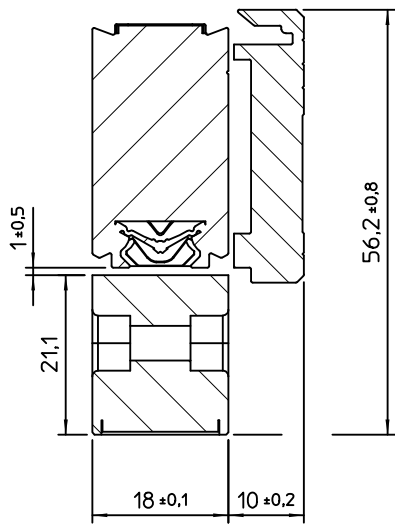

CM= 1070mm

CM= Curso de medición
G= Guía de la máquina
P= Posición absoluta

	</
--	--	----

